

1-141
エイチ・ホルスタイン(株)


※小間内にあります■は柱です。

- ヘルスイングリディエンツジャパン
Health ingredients (Hi) Japan
- セーフティ&テクノロジージャパン
Safety & Technology (S-tec) Japan
- フード・テイストジャパン
Food ingredients for Taste (FiT) Japan
- フードロングライフジャパン
Food Long Life Japan (LLJ)

食品開発展2024
東京ビッグサイト西1・2ホール&アトリウム
Tokyo Big Sight Exhibition Center, West Halls 1, 2 and Atrium

2024年10月23(水)・24(木)・25(金)
10:00-17:00 (3日間とも)
23-25 October 2024
10:00 a.m. - 5:00 p.m.

3.0m(間口) × 2.7m(奥行) / 1小間
W3.0m × D2.7m = 8.1sqm

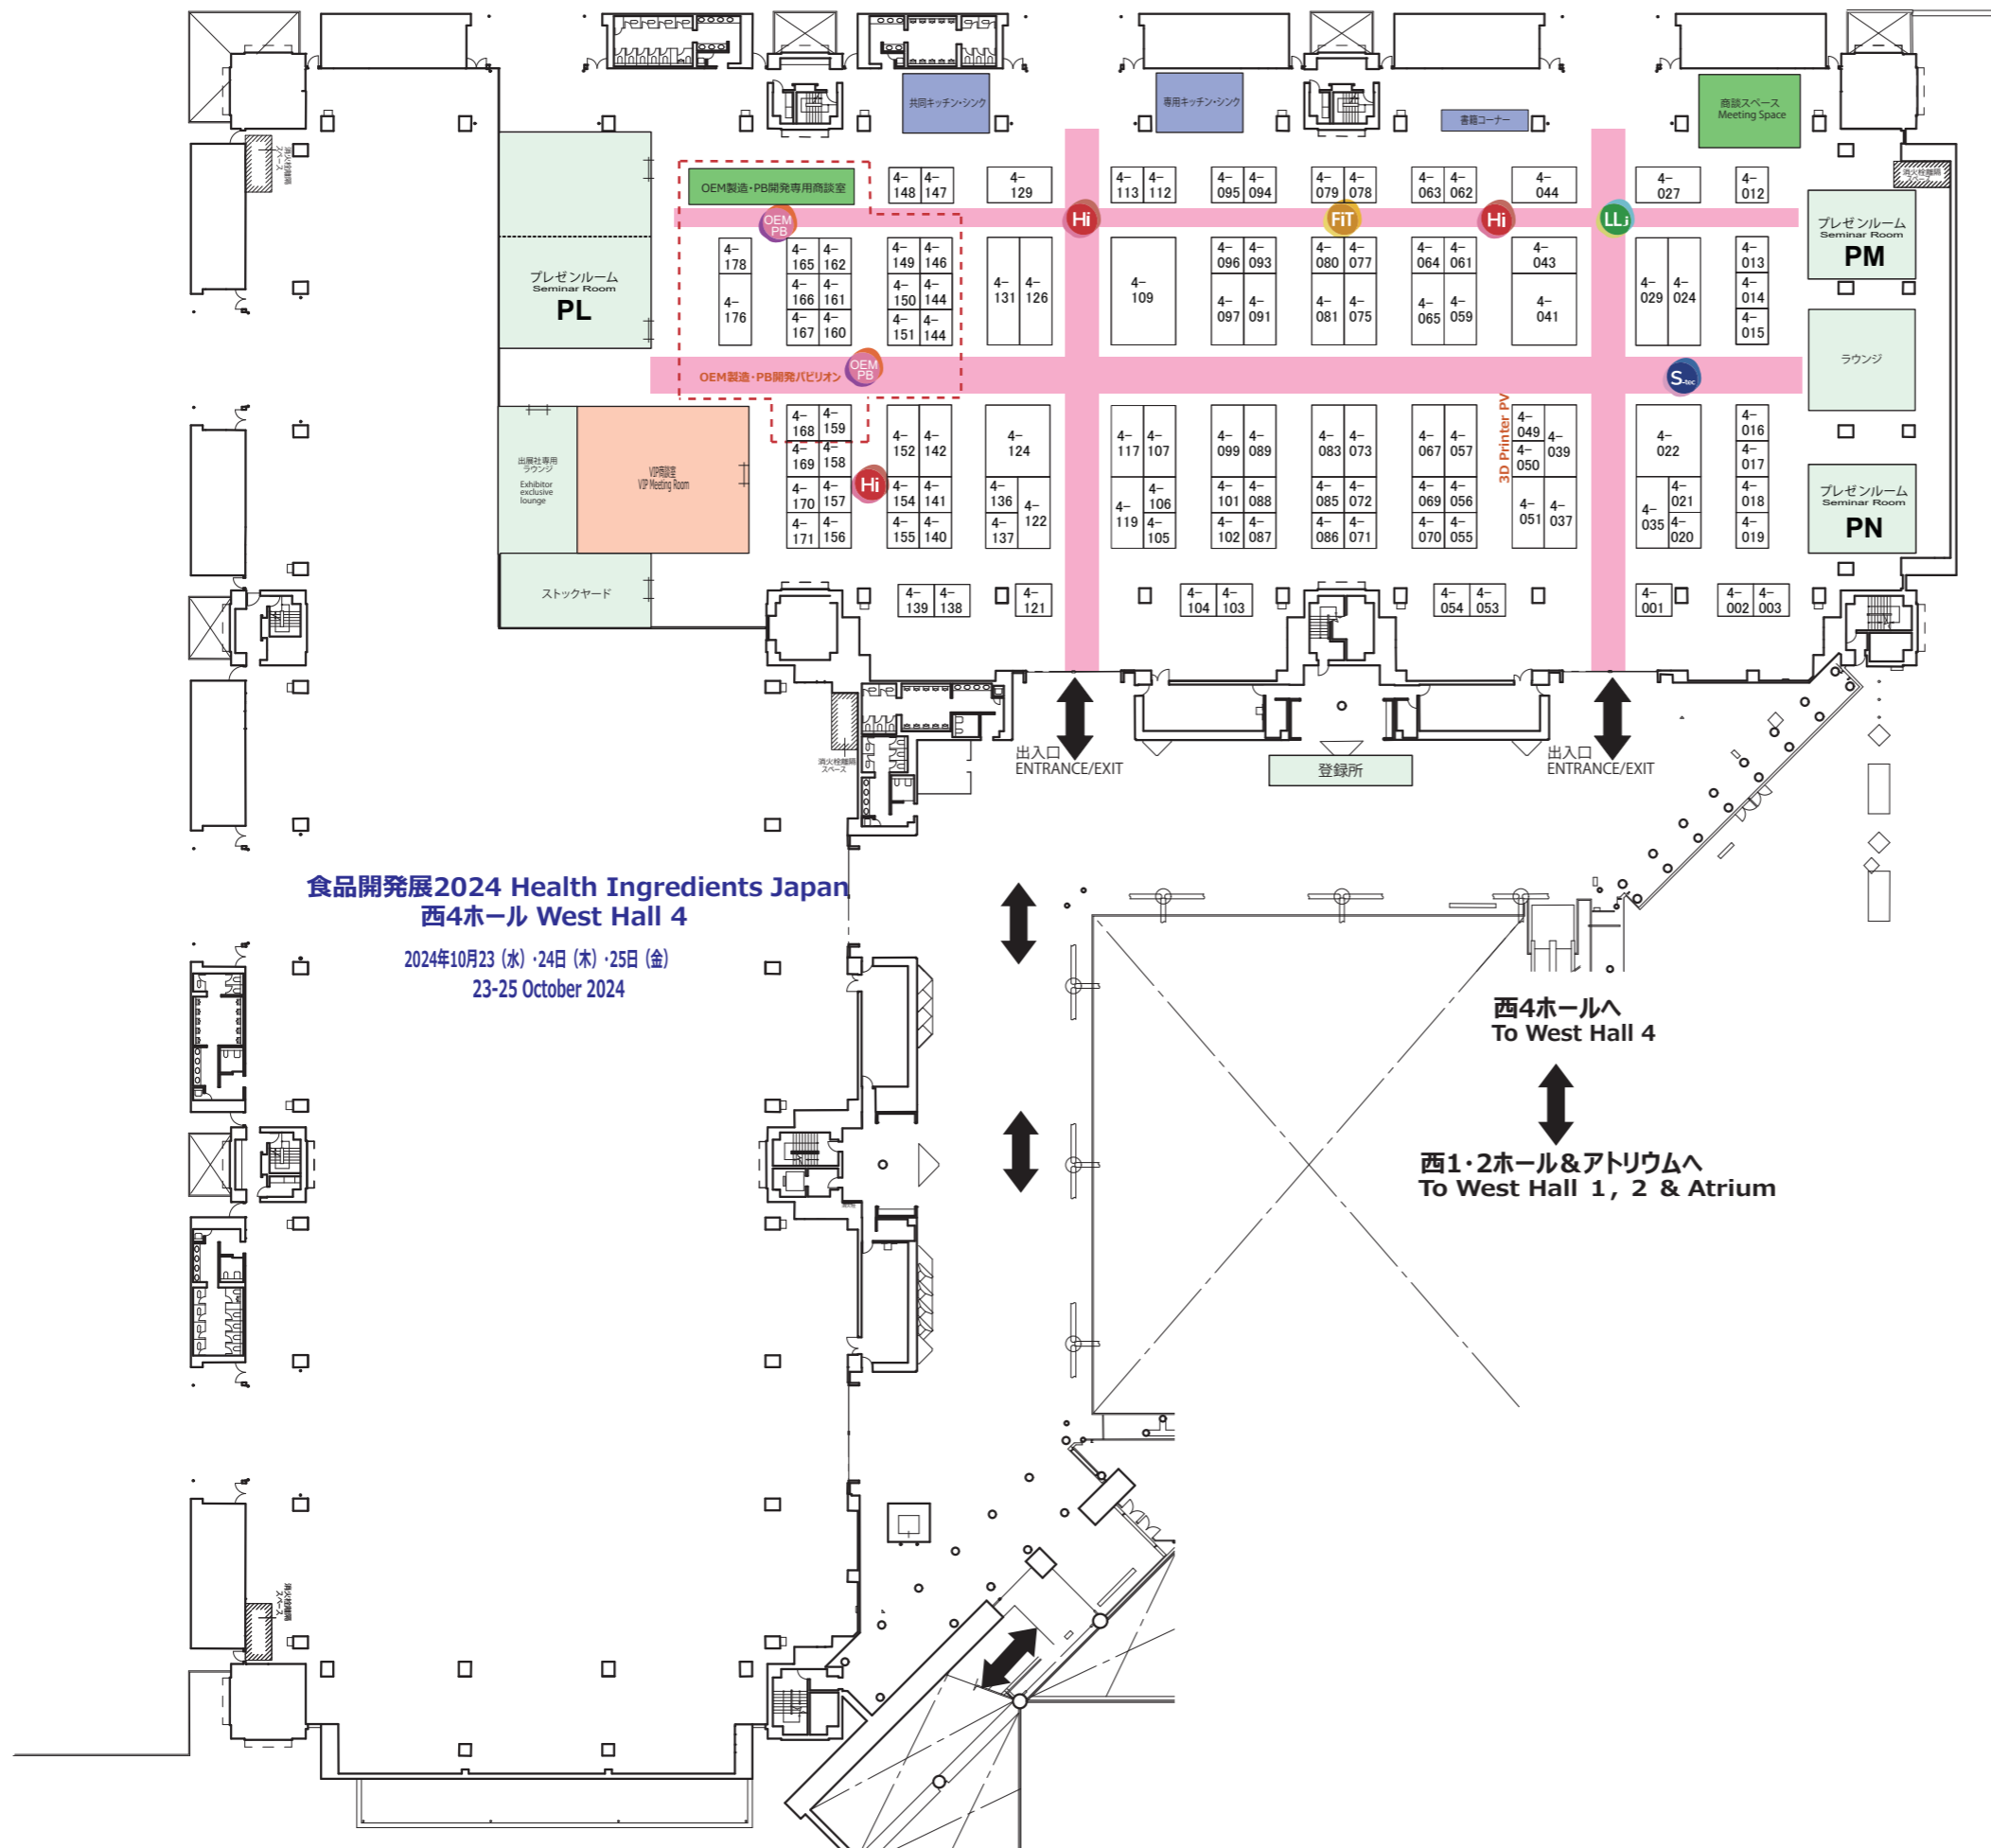

食品開発展2024 Health Ingredients Japan
西4ホール West Hall 4
 2024年10月23 (水)・24日 (木)・25日 (金)
 23-25 October 2024

食品開発展2024 Health Ingredients Japan
西4ホール West Hall 4

Project	
Place	東京ビッグサイト西展示棟4ホール
Date	Session Construction

Item
4F 平面図

Date	2022.01.17 2022.01.25	Sheet No.
Drawn		Scale